




EUROCASSONETTO ORO DOPPIO versione intonaco

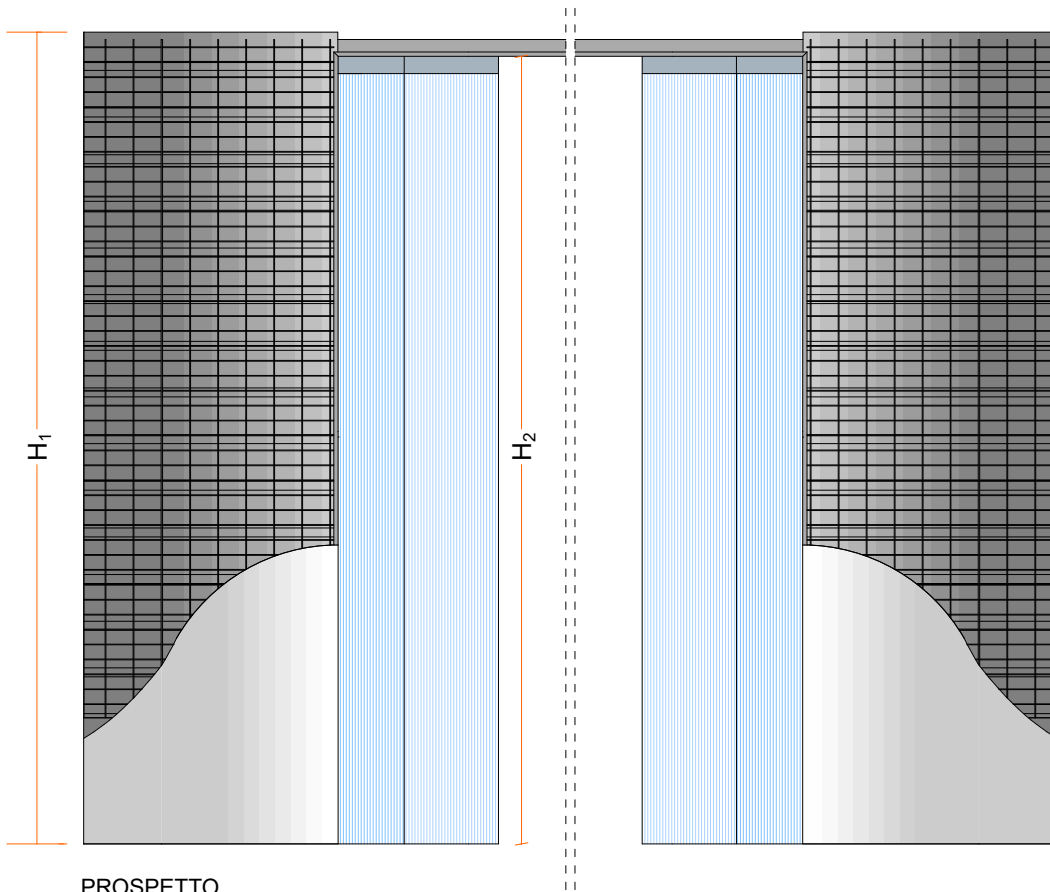

PROSPETTO

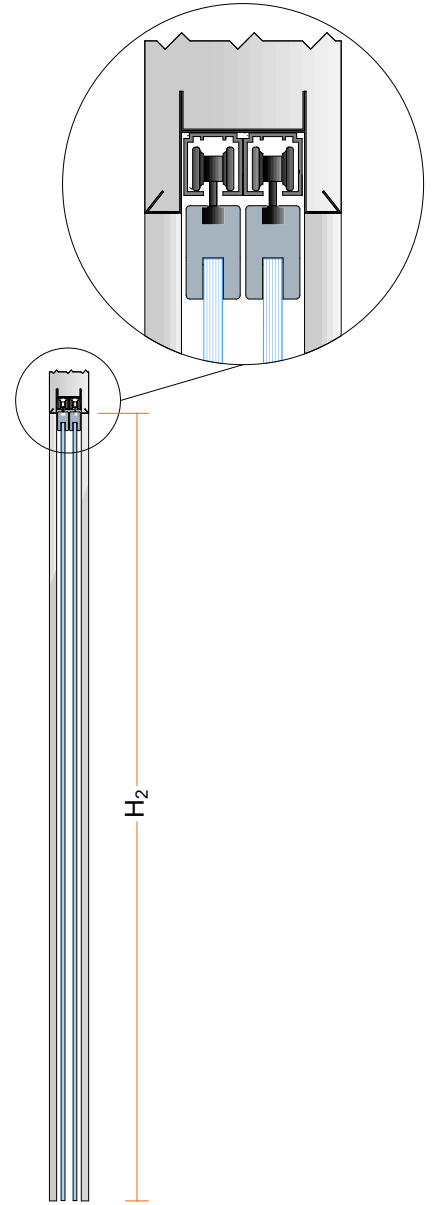

SEZIONE VERTICALE

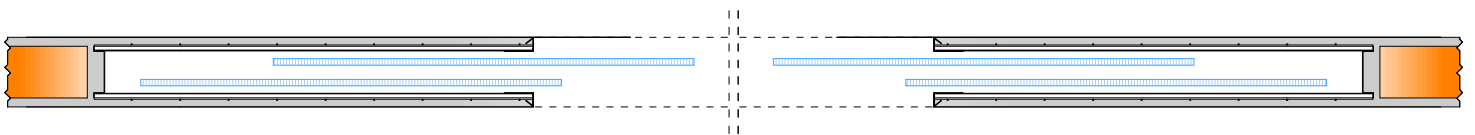

SEZIONE ORIZZONTALE